

ΕΦΗΜΕΡΙΣ ΤΗΣ ΚΥΒΕΡΝΗΣΕΩΣ
ΤΗΣ ΕΛΛΗΝΙΚΗΣ ΔΗΜΟΚΡΑΤΙΑΣ

ΕΝ ΑΘΗΝΑΙΣ ΤΗ, 24 ΜΑΪΟΥ 1982 | ΤΕΥΧΟΣ ΤΕΤΑΡΤΟΝ | ΑΡΙΘΜΟΣ ΦΥΛΛΟΥ 232

ΠΕΡΙΕΧΟΜΕΝΑ

ΑΠΑΛΛΟΤΡΙΩΣΕΙΣ

ΑΠΟΦΑΣΕΙΣ

ΑΝΑΚΟΙΝΩΣΕΙΣ

ΠΟΛΕΟΔΟΜΙΑ

ΑΠΟΦΑΣΕΙΣ

ΑΝΑΚΟΙΝΩΣΕΙΣ

ΑΠΑΛΛΟΤΡΙΩΣΕΙΣ

ΑΠΟΦΑΣΕΙΣ

Ἀριθ. Β. 556/1183 (1)

Ἀναγκαστική ἀπαλλοτρίωση ἔκτασης στήν περιοχή τοῦ Νομοῦ Αἰτωλίας καί Ἀκαρνανίας γιά τήν ἐγκατάσταση στήν περιοχή τοῦ ΥΗΕ Στράτου τῆς παραλλαγῆς τμήματος τῆς ὑπάρχουσας Γ.Μ. 150 KV. «ΤΡΙΧΩΝΙΔΑ—ΛΟΥΡΟΣ» καί σύσταση δουλείας ἐναέριας διέλευσης τῶν ἀγωγῶν τῆς ὑπόψη παραλλαγῆς, ὑπέρ καί μέ δαπάνη τῆς ΔΕΗ.

ΟΙ ΥΠΟΥΡΓΟΙ
ΟΙΚΟΝΟΜΙΚΩΝ ΚΑΙ ΒΙΟΜΗΧΑΝΙΑΣ & ΕΝΕΡΓΕΙΑΣ

Ἔχοντας ὑπόψη:

1. Τίς διατάξεις τοῦ Ν. Δ/τος 797/71 «περί ἀναγκαστικῶν ἀπαλλοτριώσεων» σέ συνδυασμό μέ τίς διατάξεις τοῦ Β.Δ/τος 139/1971 «περί τῆς ἁρμοδιότητος τῶν νομαρχῶν πρός κήρυξιν ἀναγκαστικῶν τινῶν ἀπαλλοτριώσεων».

2. Τίς διατάξεις τοῦ ἄρθρου 4 παρ. 2, τοῦ Νόμου ἀριθ. 1468/1950 «περί ἱδρύσεως Δημοσίας Ἐπιχειρήσεως Ἠλεκτρισμοῦ», ὅπως ἔχει τροποποιηθεῖ καί συμπληρωθεῖ μεταγενέστερα, δυνάμει τοῦ Α.Ν. ἀριθ. 1672/1951, πού κυρώθηκε μέ τό Νόμο ἀριθ. 2113/1952.

3. Τίς διατάξεις τοῦ ἄρθρου 9, τοῦ Α. Ν. ἀριθ. 1566/1950 «περί κυρώσεως τῆς μετά τοῦ οἴκου «EBASCO» συναφθείσης τήν 20ήν Ἰουλίου 1950 συμβάσεως κ.λπ.», ὅπως ἔχουν

κυρωθεῖ, τροποποιηθεῖ καὶ συμπληρωθεῖ μὲ τὸ Νόμο ἀριθ. 1633/1951.

4. Τὴν ἀπόφαση τοῦ Διοικητικοῦ Συμβουλίου τῆς Δημοσίας Ἐπιχειρήσεως Ἠλεκτρισμοῦ ἀριθ. 341 (Συνεδρίασή του ἀριθ. 38/23.11.81).

5. Τὴν κοινὴ ἀπόφαση τοῦ Πρωθυπουργοῦ καὶ τοῦ Ὑπουργοῦ Οἰκονομικῶν ἀριθ. Δ. 7270/1715/21.12.81 (ΦΕΚ 776/23.12.81 τ. Β'), σχετικὰ μὲ ἀνάθεση ἁρμοδιοτήτων στοὺς Ὑφυπουργοὺς Οἰκονομικῶν, ἀποφασίζουμε :

Κηρύσσουμε τὴν ἀναγκαστικὴ ἀπαλλοτρίωση γιὰ λόγους δημόσιας ὠφέλειας καὶ εἰδικώτερα :

Α. Γιὰ τὴν ἐγκατάσταση ἐννέα (9) χαλυβδίνων πύργων τῆς παραλλαγῆς Στράτου τῆς Γραμμῆς Μεταφορᾶς 150 KV «ΤΡΙΧΩΝΙΔΑ — ΛΟΥΡΟΣ» ἔκτασης ἐμβαδοῦ 843Μ2 μὲ τὰ συστατικὰ καὶ παραρτήματά της, ἀποτελούμενης ἀπὸ ἐννέα (9) τετράγωνα τεμάχια ἐδάφους.

Ἀπὸ τὰ ἄνω τετράγωνα τεμάχια ἐδάφους, τὰ τρία (3), στὰ ὁποῖα θὰ ἐγκατασταθοῦν οἱ πύργοι μὲ ἀριθμοὺς 2, 6 καὶ 8, ἔχουν ἐμβαδὸν 81Μ2 τὸ καθένα (9μ × 9μ = 81 Μ2) τὰ ὑπόλοιπα ἔξι (6), στὰ ὁποῖα θὰ ἐγκατασταθοῦν οἱ πύργοι μὲ ἀριθμοὺς 1, 3, 4, 5, 7 καὶ 9, ἔχουν ἐμβαδὸν 100Μ2 τὸ καθένα (10μ × 10μ = 100Μ2).

Οἱ ἀπαλλοτριούμενες ἐκτάσεις περιλαμβάνονται στὶς κτηματικὲς περιοχὲς τῶν κοινοτήτων Σπολάϊτας, Ματσουκίου καὶ Στράτου τοῦ Νομοῦ Αἰτωλίας καὶ Ἀκαρνανίας καὶ εἰκονίζονται στὸ ἀριθ. 3266/Σεπτέμβριος 1981/φύλλο 4Α καὶ μὲ κλίμακα 1 : 2000 κτηματολογικὸ διάγραμμα — πίνακα ποὺ συνέταξε ἡ ἁρμόδια Ὑπηρεσία τῆς ΔΕΗ καὶ θεώρησε ὁ Διευθυντὴς τοῦ Ὑπουργείου Βιομηχανίας καὶ Ἐνεργείας Θ. Κρητικὸς στὶς 15.12.81.

Β. Γιὰ τὸ σύσταση δουλείας ἐνάεριας διέλευσης τῶν ἀγωγῶν τῆς παραλλαγῆς Στράτου τῆς Γραμμῆς Μεταφορᾶς 150KV. «ΤΡΙΧΩΝΙΔΑ — ΛΟΥΡΟΣ». σὲ λωρίδα ἐδάφους συνολικοῦ μήκους 2.747,30 μέτρων καὶ συνολικοῦ πλάτους 40 μέτρων, δηλαδὴ 20 μέτρα δεξιὰ καὶ 20 μέτρα ἀριστερὰ ἀπὸ τὴν προβολὴ στὸ ἔδαφος τοῦ ἄξονα τῆς παραλλαγῆς τῆς γραμμῆς.

Τὰ τμήματα τῆς παραπάνω λωρίδας, στὰ ὁποῖα θὰ συσταθεῖ δουλεία ἐνάεριας διέλευσης, περιλαμβάνονται μεταξὺ τῶν χιλιομετρικῶν θέσεων 22+361,40 καὶ 22+554, 22+735 καὶ 23+053, 23+073 καὶ 23+443, 23+453 καὶ 24+536 καὶ 24+775 καὶ Ο.Π. 25+558,70 ΞΕΜ. 24+510.

Ἡ χιλιομέτρηση τῆς παραλλαγῆς τῆς γραμμῆς σημειώνεται στὴν προβολὴ ἐπὶ τοῦ ἐδάφους τοῦ ἄξονα αὐτῆς, ὁ ὁποῖος εἰκονίζεται μὲ συνεχῆ παχιὰ γραμμὴ στὸ ἀριθ. 3266/Σεπτέμβριος 1981/Φύλλο 4Α καὶ μὲ κλίμακα 1 : 2000 κτηματολογικὸ διάγραμμα — πίνακα, ποὺ συνέταξε ἡ ἁρμόδια Ὑπηρεσία τῆς ΔΕΗ καὶ θεώρησε ὁ Διευθυντὴς τοῦ Ὑπουργείου Βιομηχανίας καὶ Ἐνεργείας Θ. Κρητικὸς στὶς 15.12.81.

Δεξιὰ καὶ ἀριστερά, παράλληλα μὲ τὸν ἄξονα καὶ σὲ ἀπόσταση 20 μέτρων ἀπ' αὐτόν, εἰκονίζονται μὲ λεπτὲς συνεχεῖς γραμμὲς τὰ ὅρια τῆς ἐδαφικῆς λωρίδας δουλείας. Οἱ ἐκτάσεις στὶς ὁποῖες συνίσταται δουλεία περιλαμβάνονται στὶς κτηματικὲς περιοχὲς τῶν Κοινοτήτων Σπολάϊτας, Ματσουκίου καὶ Στράτου τοῦ Νομοῦ Αἰτωλίας καὶ Ἀκαρνανίας καὶ εἰκονίζονται λεπτομερῶς στὸ ἄνω διάγραμμα.

Ἡ ὅδευση τῆς γραμμῆς εἰκονίζεται στὸ ἀριθ. 3183/Α/Σεπτέμβριος 1981 μὲ κλίμακα 1 : 50.000 ἐνδεικτικὸ χάρτη κτηματολογίου ποὺ συνέταξε ἡ ἁρμόδια Ὑπηρεσία τῆς ΔΕΗ καὶ θεώρησε ὁ Διευθυντὴς τοῦ Ὑπουργείου Βιομηχανίας καὶ Ἐνεργείας Θ. Κρητικὸς στὶς 15.12.81. Τὸ περιεχόμενο τῆς δουλείας στὰ τμήματα τῆς παραλλαγῆς τῆς γραμμῆς ποὺ περιλαμβάνονται μεταξὺ τῶν Χ.Θ. 22+361,40 καὶ 22+554, 22+735 καὶ 23+053, 23+073 καὶ 23+443 καὶ 24+775 καὶ ΟΠ. 25+558, 70 ΞΕΜ. 24+510, συνίσταται στὸ δικαίωμα Εἰσόδου τοῦ προσωπικοῦ τῶν συνεργείων καὶ τῶν τεχνικῶν μέσων τῆς ΔΕΗ ἢ τῶν ὁριζομένων ἀπ' αὐτὴ προσώπων στὶς βαρυνόμενες μὲ δουλεία ἐκτάσεις, γιὰ τὴν ἐκτέλεση κάθε ἐργασίας ἐγκατάστασης λειτουργίας, ἐπιθεώρησης, ἐπισκευῶν, συντήρησης καὶ ἀντικατάστασης τῶν ἄνωθεν αὐτῶν ἐναερίων ἀγωγῶν καὶ τῶν πύργων τους καθὼς καὶ τὴν ἀπαγόρευση ἀνέγερσης κάθε νέου κτίσματος.

Ἐπίσης ἀπαγορεύεται ἡ λειτουργία κάθε ἐγκατάστασης ποὺ δημιουργεῖ δυσμενεῖς συνθῆκες γιὰ τὴν ἀσφάλεια ἢ τὴ λειτουργία τῆς γραμμῆς (Π.χ. συσσώρευση πυρομαχικῶν, πετρελαιοειδῶν, λατομεῖα κ.λπ.).

Τὸ περιεχόμενο τῆς δουλείας στὸ τμῆμα τῆς παραλλαγῆς τῆς γραμμῆς ποὺ περιλαμβάνεται μεταξὺ τῶν Χ.Θ. 23+453 καὶ 24+536 συνίσταται στὸ δικαίωμα εἰσόδου τοῦ προσωπικοῦ, τῶν συνεργείων καὶ ταν τεχνικῶν μέσων τῆς ΔΕΗ ἢ τῶν ὁριζομένων ἀπ' αὐτὴ προσώπων στὶς βαρυνόμενες μὲ δουλεία ἐκτάσεις, γιὰ τὴν ἐκτέλεση κάθε ἐργασίας ἐγκατάστασης, λειτουργείας, ἐπιθεώρησης, ἐπισκευῶν, συντήρησης καὶ ἀντικατάστασης τῶν ἄνωθεν αὐτοῦ ἐναερίων ἀγωγῶν καὶ τῶν πύργων του. Στὸ βαρυνόμενο μὲ δουλεία διέλευσης παραπάνω τμῆμα (ΧΘ. 23+453 ἕως ΧΘ. 24+536) ἐπιτρέπεται ἡ οἰκοδόμηση ἐφόσον πληροῦνται οἱ κατωτέρω δύο (2) ὅροι.

1. Ἡ κατακόρφυη ἀπόσταση τῶν ὑψηλοτέρων σημείων τῶν κτισμάτων ἀπὸ τοὺς ἀγωγοὺς τῆς γραμμῆς, σὲ θερμοκρασία 50°C καὶ ἄπνοια, πρέπει νὰ εἶναι τουλάχιστον πέντε (5) μέτρα.

Στὸ ὕψος τῶν κτισμάτων περιλαμβάνεται καὶ κάθε εἴδους κατασκευὴ πάνω ἀπ' αὐτὰ (π.χ. δώματα, κουβούκλια ἀπόληξης κλιμακοστασίων, στηθαῖα, ἱστοί, κεραῖες δεκτῶν τηλεόρασης κ.λπ.).

2. Τὰ κτίσματα ἢ οἱ ἐγκαταστάσεις πρέπει νὰ μὴ δημιουργοῦν δυσμενεῖς συνθῆκες γιὰ τὴν ἀσφάλεια καὶ λειτουργία τῆς γραμμῆς (ἀποθῆκες ἐκρηκτικῶν καὶ πετρελαιοειδῶν, ἐργοστάσια ποὺ ἀναδίδουν βλαβεροὺς καπνοὺς ἢ ἀέρια, συσσωρεύσεις εὐφλέκτων ὑλῶν κ.λπ.).

Στὴν ἔκταση ποὺ ἀπαλλοτριώνεται προβάλλουν δικαιώματα κυριότητας οἱ : 1) Κωνσταντῖνος Ἀριστειδ. Κουλάρας, 2) Αἰκατερίνη Χα Ἀθαν. Μπαζίνη κ.λπ.

Ἡ ἀπαλλοτρίωση κηρύσσεται ὑπὲρ τῆς Δημοσίας Ἐπιχειρήσεως Ἠλεκτρισμοῦ καὶ μὲ δαπάνη της.

Ἡ ἀπόφαση αὐτὴ νὰ δημοσιευθεῖ στὴν Ἐφημερίδα τῆς Κυβερνήσεως.

Ἀθῆναι, 15 Ἀπριλίου 1982

ΟΙ ΥΠΟΥΡΓΟΙ

ΥΦΥΠΟΥΡΓΟΣ ΟΙΚΟΝΟΜΙΚΩΝ — **Δ. ΔΗΜΟΣΘΕΝΟΠΟΥΛΟΣ**

ΒΙΟΜΗΧΑΝΙΑΣ ΚΑΙ ΕΝΕΡΓΕΙΑΣ — **ΑΝΑΣΤΑΣΙΟΣ ΠΕΠΟΝΗΣ**

Ἀριθ. ΕΣ 4535 (2)

Ἀναγκαστικὴ ἀπαλλοτρίωση ἀκινήτου ὑπὲρ καὶ μὲ δαπάνες τῆς Κοινότητας Αἰθαίας Ν. Μεσσηνίας.

Ο ΝΟΜΑΡΧΗΣ ΜΕΣΣΗΝΙΑΣ

Ἔχοντας ὑπόψη :

1. Τὶς διατάξεις: α) Τῶν ἄρθρων 202 καὶ 203 τοῦ Ν. 1065/1980 «περὶ κυρώσεως Δημοτικοῦ καὶ Κοινοτικοῦ Κώδικα» καὶ β) τοῦ Ν.Δ. 797/1971 «περὶ ἀναγκαστικῶν ἀπαλλοτριώσεων».

2. Τὴν ἀριθ. 7/81 ἀπόφαση τοῦ Κοινοτικοῦ Συμβουλίου Αἰθαίας περὶ ἀναγκαστικῆς ἀπαλλοτριώσεως ἀκινήτου, γιὰ τὴν ἐκτέλεση τοῦ ἔργου «διάνοιξη ἀγροτικῆς ὁδοῦ Ἁγία Μαρίνα—Ἅγιος Ἀθανάσιος».

3. Τὴν ἀπὸ 29.6.82 ἐκτιμητικὴ ἔκθεση τῆς ἐπιτροπῆς τοῦ ἄρθρου 9 τοῦ ἀπὸ 15—6/18.7.1955 Β. Διατάγματος καθὼς καὶ τὰ ἀπὸ 16.4.81 τοπογραφικὰ διαγράμματα μὲ τοὺς ἐπ' αὐτῶν κτηματολογικοὺς πίνακες τῆς ΤΥΔΚ, γιὰ τὰ ὑπὸ ἀπαλλοτρίωση ἀκίνητα.

4. Τὴν ἀπὸ 19.1.82 σύμφωνη γνώμη τῆς ἐπιτροπῆς τοῦ ἄρθρου 203 τοῦ Ν. 1065/80 (Δ.Κ.Κ.) καὶ

5. Τὰ στοιχεῖα τοῦ οἰκείου φακέλλου ἀπὸ τὰ ὁποῖα προκύπτει ὅτι θὰ ὑπάρξει δημόσια ὠφέλεια ἀπὸ τὴν κήρυξη τῆς ἀναγκαστικῆς ἀπαλλοτριώσεως, ἀποφασίζουμε :

Είναι νόμιμη ή άριθ. 7/81 απόφαση του Κοινοτικού Συμβουλίου Λιθαίας περί αναγκαστικής απαλλοτριώσεως ακινήτων, όπως εμφανίζεται στα τοπογραφικά διαγράμματα και κτηματολογικούς πίνακες της ΤΥΔΚ. ιδιοκτησίας Α) κληρονόμων Δημ. Μπάλλα ακινήτου εκτάσεως 304 μ² και των εξής δένδρων: (2) ελιές μεσαίου μεγέθους, (2) ελιές μικρές, (12) αγριλιές, (3) συκιές, (1) αχλαδιά, (1) χονδρολιά και (1) αγκορίτσά και Β) Χριστίνας Μητσοπούλου ακινήτου εκτάσεως 233,17 μ² και των εξής δένδρων: (4) ελιές κεντρωμένες 2 ετών, 3 αγριλιές και ένα κλάδο ελιάς διαμέτρου 0,30 μ².

Η απαλλοτρίωση εκτελείται υπέρ και με δαπάνες της Κοινότητας Λιθαίας για την εκτέλεση του έργου «διάνοιξη αγροτικής οδού Αγίας Μαρίνας Αγίου Αθανασίου» και ή αποζημίωση θα καταβληθεί σύμφωνα με τις διατάξεις του Ν.Δ. 797/1971, μη αποκλειομένου του καθορισμού αυτής και με συμβιβασμό.

Η απόφαση αυτή να δημοσιευθεί στην Εφημερίδα της Κυβερνήσεως.

Καλαμάτα, 13 Απριλίου 1982

Ο Νομάρχης
ΝΙΚ. ΦΑΡΜΑΚΗΣ

Αριθ. 3967 (3)

Αναγκαστική απαλλοτρίωση ακινήτων από την Κοινότητα Σακτουρίων Ν. Ρεθύμνης.

Ο ΝΟΜΑΡΧΗΣ ΡΕΘΥΜΝΗΣ

Με την 3967/8.4.82 απόφαση της Νομαρχίας Ρεθύμνης, που εκδόθηκε σύμφωνα με τις διατάξεις των άρθρων 202 και 203 του Δημοτικού και Κοινοτικού Κώδικα (Ν. 1065/1980) και του Π.Δ. 22/1982, επικυρώθηκε ή 1/1982 απόφαση του Κοινοτικού Συμβουλίου Σακτουρίων, περί αναγκαστικής απαλλοτριώσεως των κατωτέρω ακινήτων α) Ακίνητο εκτάσεως 126 μ² ιδιοκτησίας Αντωνίου Δασκαλάκη, β) Ακίνητο εκτάσεως 24 μ² ιδιοκτησίας Άννας Σαββάκη και γ) Ακίνητο εκτάσεως 94 μ² ιδιοκτησίας Αποστόλου Ρυακιωτάκη, για την κατασκευή κοινοτικής πλατείας.

Ρέθυμνο, 8 Απριλίου 1982

Ο Νομαρχών Δ/ντής
Γ. ΜΑΖΩΝΑΚΗΣ

Αριθ. 893 (4)

Αναγκαστική απαλλοτρίωση αγροτικού ακινήτου από την Κοινότητα Πλατάνου, Ν. Ρεθύμνης.

Ο ΝΟΜΑΡΧΗΣ ΡΕΘΥΜΝΗΣ

Με την 893/26.1.82 απόφαση του Νομάρχη Ρεθύμνης, που εκδόθηκε σύμφωνα με τις διατάξεις των άρθρων 202 και 203 του Δημοτικού και Κοινοτικού Κώδικα (Ν. 1065/80) και του Π.Δ. 22/82, επικυρώθηκε ή 53/81 απόφαση του Κοινοτικού Συμβουλίου Πλατάνου, περί αναγκαστικής απαλλοτριώσεως αγροτικού ακινήτου εκτάσεως 272,58 μ² με ένα δένδρο αμυγδαλιάς, μια χαρουπιά και μια συκιά, ιδιοκτησίας Γεωργίου Κουκουλάκη, για τη διάνοιξη αγροτικού δρόμου από την ανωτέρω Κοινότητα.

Ρέθυμνο, 30 Απριλίου 1982

Με εντολή Νομάρχη
Ο Διευθυντής
Γ. ΜΑΖΩΝΑΚΗΣ

ΑΝΑΚΟΙΝΩΣΕΙΣ

Αριθ. Β2 1066 (5)

Ανακοίνωση παρακαταθέσεως αποζημιώσεως για απαλλοτρίωση ακινήτων για την κατασκευή του κόμβου Δερβενίου μετά αγροτικής οδού προς όρια Νομού Αχαΐας και Κάτω Διαβάσεως προς Ροζενά.

Ο ΥΠΟΥΡΓΟΣ ΔΗΜΟΣΙΩΝ ΕΡΓΩΝ

Σύμφωνα με: 1) Τα άρθρα 7 και 8 του Ν.Δ. 797/71 «περί αναγκαστικών απαλλοτριώσεων», και 2) την παράγρ. IV της ΕΔ2α/01/25/Φ.2.2.1/20.3.82 αποφάσεως Υπ. Δημ. Έργων (έγκ. Ε. 43) ΦΕΚ 149/82 τ. Β' περί μεταβιβάσεως αρμοδιοτήτων, γνωστοποιούμε:

α) Σε όσους έχουν ή διεκδικούν δικαιώματα κυριότητας σε ακίνητα που απαλλοτριώθηκαν αναγκαστικά με τη Δ. 8019/7961/16.2.70 κοινή απόφαση των Υπουργών Οικονομικών και Δημοσίων Έργων (ΦΕΚ 107/14.3.78 τ. Δ') για την κατασκευή του κόμβου Δερβενίου, μετά αγροτικής οδού προς όρια Νομού Αχαΐας και Κάτω Διαβάσεως προς Ροζενά.

β) Τους ενυπόθηκους δανειστές και τους τρίτους διεκδικητές των ακινήτων αυτών, ότι ή αποζημίωση της εδαφικής επιφάνειας και των επικειμένων της, όπως περιγράφονται στο σχετικό κτηματολογικό πίνακα, ή οποία καθορίστηκε με την 26/22.1.80 απόφαση του Δικαστηρίου Εφετών Ναυπλίου, έχει παρακατατεθεί στο Γραφείο Παρακαταθηκών Δερβενίου.

Σχετικά έχει εκδοθεί το 3814/14.12.1981 γραμμάτιο συστάσεως παρακαταθήκης δρχ. 852.000.

Η αποζημίωση θα αποδοθεί στα πρόσωπα που θα αναγνωρισθούν δικαιούχοι κατά τη νόμιμη διαδικασία.

Η ανακοίνωση αυτή να δημοσιευθεί στην Εφημερίδα της Κυβερνήσεως.

Αθήναι, 21 Απριλίου 1982

Με Εντολή Υπουργού
Ο Διευθυντής
Γ. ΘΕΟΔΟΣΙΑΔΗΣ

Αριθ. Β2 525 (6)

Ανακοίνωση παρακαταθέσεως αποζημιώσεως για απαλλοτρίωση ακινήτων για την κατασκευή τμήματος της Εθνικής οδού Κορίνθου—Πατρών.

Ο ΥΠΟΥΡΓΟΣ ΔΗΜΟΣΙΩΝ ΕΡΓΩΝ

Σύμφωνα με: 1) Τα άρθρα 7 και 8 του Ν.Δ. 797/71 «περί αναγκαστικών απαλλοτριώσεων», και 2) την παράγρα. IV της ΕΔ2α/01/25/Φ.2.2.1/20.3.82 αποφάσεως Υπ. Δημοσίων Έργων (Έγκ. Ε. 43) ΦΕΚ 149/82 τ. Β' περί μεταβιβάσεως αρμοδιοτήτων, γνωστοποιούμε:

α) Σε όσους έχουν ή διεκδικούν δικαιώματα κυριότητας σε ακίνητα που απαλλοτριώθηκαν αναγκαστικά με τη Δ. 11617/11369/9.1.70 κοινή απόφαση τν Υπουργών Οικονομικών και Δημοσίων Έργων (ΦΕΚ 16/1970 τ. Δ') για την κατασκευή τμήματος της Εθνικής οδού Κορίνθου—Πατρών.

β) Τους ενυπόθηκους δανειστές και τους τρίτους διεκδικητές των ακινήτων αυτών, ότι ή αποζημίωση της εδαφικής επιφάνειας και των επικειμένων της, όπως περιγράφονται στο σχετικό κτηματολογικό πίνακα, ή οποία καθορίστηκε με την 97/9.2.1981 απόφαση του Εφετείου Πατρών, έχει παρακατατεθεί στο Γραφείο Παρακαταθηκών Α' Πατρών.

Σχετικά έχει εκδοθεί το αριθ. 72682/11.2.1982 γραμμάτιο συστάσεως παρακαταθήκης δρχ. 183.100.

Η αποζημίωση θα αποδοθεί στα πρόσωπα που θα αναγνωρισθούν δικαιούχοι κατά τη νόμιμη διαδικασία.

Ἡ ἀνακοίνωση αὐτὴ νὰ δημοσιευθεῖ στὴν Ἐφημερίδα τῆς Κυβερνήσεως.

Ἀθῆναι, 21 Ἀπριλίου 1982

Μὲ Ἐντολὴ Ὑπουργοῦ
Ὁ Διευθυντὴς
Γ. ΘΕΟΔΟΣΙΑΔΗΣ

Ἀριθ. Β2 1041 (7)

Ἀνακοίνωση παρακαταθέσεως ἀποζημιώσεως γιὰ ἀπαλλοτρίωση ἀκινήτων γιὰ τὴν κατασκευὴ τοῦ 2ου τμήματος διοχετευτικοῦ ἀγωγοῦ Μόρνου καὶ ἐργοταξίου Χασιᾶς.

Ο ΥΠΟΥΡΓΟΣ ΔΗΜΟΣΙΩΝ ΕΡΓΩΝ

Σύμφωνα μέ: 1) Τὰ ἄρθρα 7 καὶ 8 τοῦ Ν.Δ. 797/71 «περὶ ἀναγκαστικῶν ἀπαλλοτριώσεων» καὶ 2) τὴν παρ. IV τῆς ΕΔ2α/01/25/Φ.2.2.1/20.3.82 ἀποφάσεως Ὑπουργ. Δημοσίων Ἔργων (Ἐγκ. Ε. 43) ΦΕΚ 149/82 τ. Β' περὶ μεταβιβάσεως ἁρμοδιοτήτων, γνωστοποιοῦμε:

α) Σὲ ὅσους ἔχουν ἢ διεκδικοῦν δικαιώματα κυριότητας σὲ ἀκίνητα ποὺ ἀπαλλοτριώθηκαν ἀναγκαστικὰ μὲ τὴν ἀριθ. Δ. 3394/4113/18.6.70 κοινὴ ἀπόφαση τῶν Ὑπουργῶν Οἰκονομικῶν καὶ Δημοσίων Ἔργων (ΦΕΚ 149/70 τ. Δ') γιὰ τὴν κατασκευὴ τοῦ 2ου τμήματος διοχετευτικοῦ ἀγωγοῦ Μόρνου καὶ ἐργοταξίου Χασιᾶς.

β) Τοὺς ἐνυπόθηκους δανειστὲς καὶ τοὺς τρίτους διεκδικητὲς τῶν ἀκινήτων αὐτῶν, ὅτι ἡ ἀποζημίωση τῆς ἐδαφικῆς ἐπιφάνειας καὶ τῶν ἐπικειμένων της, ὅπως περιγράφονται στὸ σχετικὸ κτηματολογικὸ πίνακα, ἡ ὁποία καθορίστηκε μὲ τὴν ἀριθ. 4375/1981 ἀπόφαση τοῦ Ἐφετείου Ἀθηνῶν ἔχει παρακατατεθεῖ στὸ Γραφεῖο Παρακαταθηκῶν Θηβῶν.

Σχετικὰ ἔχει ἐκδοθεῖ τὸ ἀριθ. 15715/30.3.82 γραμμάτιο συστάσεως παρακαταθήκης δραχ. ἐννιακόσιες ἐννέα χιλιάδες (909.000).

Ἡ ἀποζημίωση θὰ ἀποδοθεῖ στὰ πρόσωπα ποὺ θὰ ἀναγνωρισθοῦν δικαιοῦχοι κατὰ τὴ νόμιμη διαδικασία.

Ἡ ἀνακοίνωση αὐτὴ νὰ δημοσιευθεῖ στὴν Ἐφημερίδα τῆς Κυβερνήσεως.

Ἀθῆναι, 20 Ἀπριλίου 1982

Μὲ Ἐντολὴ Ὑπουργοῦ
Ὁ Διευθυντὴς
Γ. ΘΕΟΔΟΣΙΑΔΗΣ

Ἀριθ. Β2γ/1074 (8)

Ἀνακοίνωση παρακαταθέσεως ἀποζημιώσεως γιὰ ἀπαλλοτρίωση ἀκινήτων πρὸς κατασκευὴ τῆς Βορείας κυρίας διώρυγας Πηνειοῦ Ἠλείας.

Ο ΥΠΟΥΡΓΟΣ ΔΗΜΟΣΙΩΝ ΕΡΓΩΝ

Σύμφωνα μέ: 1) Τὰ ἄρθρα 7 καὶ 8 τοῦ Ν.Δ. 797/71 «περὶ ἀναγκαστικῶν ἀπαλλοτριώσεων», καὶ 2) τὴν παράγρ. IVτῆς ΕΔ2α/01/25/Φ.2.2.1/20.3.82 ἀποφάσεως Ὑπ. Δημ. Ἔργων (Ἐγκ. Ε. 43) ΦΕΚ 149/82 τ. Β' περὶ μεταβιβάσεως ἁρμοδιοτήτων, γνωστοποιοῦμε:

α) Σὲ ὅσους ἔχουν ἢ διεκδικοῦν δικαιώματα κυριότητας σὲ ἀκίνητα ποὺ ἀπαλλοτριώθηκαν ἀναγκαστικὰ μὲ τὴν ἀριθ. 8323/8365/72 κοινὴ ἀπόφαση τῶν Ὑπουργῶν Οἰκονομικῶν καὶ Δημοσίων Ἔργων (ΦΕΚ 13/72 τ. Δ') γιὰ τὴν κατασκευὴ τῆς Βορείας κυρίας διώρυγας Πηνειοῦ Ἠλείας.

β) Τοὺς ἐνυπόθηκους δανειστὲς καὶ τοὺς τρίτους διεκδικητὲς τῶν ἀκινήτων αὐτῶν, ὅτι ἡ ἀποζημίωση τῆς ἐδαφικῆς ἐπιφάνειας καὶ τῶν ἐπικειμένων της, ὅπως περιγράφονται στὸ σχετικὸ κτηματολογικὸ πίνακα, ἡ ὁποία καθορίστηκε μὲ τὴν ἀριθ. 491/78 ἀπόφαση τοῦ Ἐφετείου Πατρῶν, ἔχει παρακατεθεῖ στὸ Γραφεῖο Παρακαταθηκῶν Λεχαινῶν.

Σχετικὰ ἔχει ἐκδοθεῖ τὸ ἀριθ. 19548/15.2.82 γραμμάτιο συστάσεως παρακαταθήκης δραχ. ὀκτὼ ἑκατομμύρια ἑκατὸν δέκα χιλιάδες ἑπτακόσιες ἑξήντα μία (8.110.761).

Ἡ ἀποζημίωση θὰ ἀποδοθεῖ στὰ πρόσωπα ποὺ θὰ ἀναγνωρισθοῦν δικαιοῦχοι κατὰ τὴ νόμιμη διαδικασία.

Ἡ ἀνακοίνωση αὐτὴ νὰ δημοσιευθεῖ στὴν Ἐφημερίδα τῆς Κυβερνήσεως.

Ἀθῆναι, 22 Ἀπριλίου 1982

Μὲ Ἐντολὴ Ὑπουργοῦ
Ὁ Διευθυντὴς
Γ. ΘΕΟΔΟΣΙΑΔΗΣ

Ἀριθ. ΤΥ 59 (9)

Παρακατάθεση ἀποζημιώσεως γιὰ ἀπαλλοτρίωση ἀκινήτων πρὸς κατασκευὴ ἀγωγοῦ μαζὶ μὲ ἀντλιοστάσιο καὶ δεξαμενὴ ἔργου μερικῆς ἀρδεύσεως καὶ ὑδρεύσεως Κοινότητας Σταμνῶν Αἰτωλ/νίας.

Ο ΝΟΜΑΡΧΗΣ ΑΙΤΩΛΙΑΣ ΚΑΙ ΑΚΑΡΝΑΝΙΑΣ

Ἔχοντας ὑπόψη:

Τὰ ἄρθρα 7 καὶ 8 τοῦ Ν. Δ/τος 797/71 «περὶ ἀναγκαστικῶν ἀπαλλοτριώσεων», ἀνακοινώνουμε καὶ εἰδοποιοῦμε:

1. Ἐκείνους ποὺ ἔχουν ἢ ἀξιώνουν δικαιώματα κυριότητος στὰ ἀκίνητα, ποὺ ἀπαλλοτριώθηκαν ἀναγκαστικὰ στὴν περιοχὴ Κοινότητος Σταμνῶν Αἰτωλ/νίας τοῦ ἔργου κατασκευῆς ἀγωγοῦ μαζὶ μὲ ἀντλιοστάσιο καὶ δεξαμενὴ μερικῆς ἀρδεύσεως καὶ ὑδρεύσεως Κοινότητος Σταμνῶν, συνολικοῦ ἐμβαδοῦ $μ^2$ 14.495,20 ὅπως εἰκονίζονται στὸ οἰκεῖο κτηματολόγιο ποὺ συνοδεύει τὴν 7393/78 ἀπόφαση τῆς Νομαρχίας (ΦΕΚ 519/78 τ. Δ').

2. Τοὺς δανειστὲς ποὺ ἔχουν ἐγγράψει ὑποθήκη ἢ ἔχουν κάνει ἐνέργειες κατασχέσεως στὰ ὡς ἀνωτέρω ἀκίνητα ἢ στοὺς τρίτους γενικὰ διεκδικητές, ὅτι ἡ προσωρινὴ ἀποζημίωση συνολικοῦ ποσοῦ ἑπτακοσίων πενήντα ἑπτὰ χιλιάδων ἑξακοσίων ἑβδομήντα ἕξ (757.676) δρχ. ποὺ καθορίσθηκε μὲ τὴν 45/79 ἀπόφαση τοῦ Μονομελοῦς Πρωτοδικείου Μεσολογγίου γιὰ τὴν κατασκευὴ τοῦ ὑπόψη ἔργου, κατατέθηκε στὸ Γραφεῖο Παρακαταθηκῶν καὶ Δανείων τοῦ Δημοσίου Ταμείου Μεσολογγίου καὶ γιὰ τὸ σκοπὸ αὐτὸ ἐκδόθηκε τὸ 5875/17.12.81 γραμμάτιο συστάσεως παρακαταθήκης δρχ. 757.676. Οἱ ἀποζημιώσεις θ' ἀποδοθοῦν στοὺς κατὰ Νόμο δικαιούχους.

Ἡ ἀνακοίνωση αὐτὴ νὰ δημοσιευθεῖ στὴν Ἐφημερίδα τῆς Κυβερνήσεως.

Μεσολόγγι, 15 Ἀπριλίου 1982

Ὁ Νομάρχης
ΒΑΓΓΕΛΗΣ ΓΙΑΝΝΑΚΟΥΛΙΑΣ

Ἀριθ. ΤΥ. 1747/1163 (10)

Ἀνακοίνωση παρακαταθέσεως ἀποζημιώσεως γιὰ ἀπαλλοτρίωση ἀκινήτων πρὸς βελτίωση τῆς Ἐθνικῆς ὁδοῦ Ἀσπροχώματος Μεσσήνης — Πύλου — Μεθώνης (τμῆμα Ριζομύλου — Καζάρμας).

Ο ΝΟΜΑΡΧΗΣ ΜΕΣΣΗΝΙΑΣ

Σύμφωνα μὲ τὰ ἄρθρα 7 καὶ 8 τοῦ Ν.Δ. 797/71 «περὶ ἀναγκαστικῶν ἀπαλλοτριώσεων, γνωστοποιοῦμε:

α) Σὲ ὅσους ἔχουν ἢ διεκδικοῦν δικαιώματα κυριότητος σὲ ἀκίνητα ποὺ ἀπαλλοτριώθηκαν ἀναγκαστικὰ μὲ τὶς 172/77 καὶ 5361/78 ἀποφάσεις τοῦ Νομάρχου Μεσσηνίας (ΦΕΚ 422/77 καὶ 390/78) γιὰ τὴ βελτίωση τῆς Ἐθνικῆς ὁδοῦ Ἀσπροχώματος — Μεσσήνης — Πύλου — Μεθώνης (τμῆμα Ριζομύλου —Καζάρμας).

β) Τοὺς ἐνυπόθηκους δανειστὲς καὶ τρίτους διεκδικητὲς τῶν ἀκινήτων αὐτῶν, ὅτι ἡ ἀποζημίωση τῆς ἐδαφικῆς ἐπιφανείας καὶ τῶν ἐπικειμένων της, ὅπως περιγράφονται στὸ σχετικὸ κτηματολογικὸ πίνακα, ἡ ὁποία καθορίστηκε μὲ τὴν 52/1980 ἀπόφαση τοῦ Ἐφετείου Ναυπλίου ἔχει παρακατατεθεῖ στὸ Γραφεῖο Παρακαταθηκῶν Καλαμάτας.

Σχετικὰ ἔχει ἐκδοθεῖ τὸ 28219/20.1.1982 γραμμάτιο συστάσεως παρακαταθήκης δραχμῶν ἑνὸς ἑκατομμυρίου ὀκτακοσίων σαράντα δύο χιλιάδων ἑπτακοσίων (1.842.700).

Ἡ ἀποζημίωση θὰ ἀποδοθεῖ στὰ πρόσωπα ποὺ θὰ ἀναγνωρισθοῦν δικαιοῦχοι κατὰ τὴν νόμιμη διαδικασία.

Ἡ ἀπόφαση αὐτὴ νὰ δημοσιευθεῖ στὴν Ἐφημερίδα τῆς Κυβερνήσεως.

Καλαμάτα, 7 Ἀπριλίου 1982

Ὁ Νομάρχης
Ν. ΦΑΡΜΑΚΗΣ

(11)

Εἰδοποίησις γενομένης παρακαταθέσεως ἀποζημιώσεως ἀπαλλοτριωθείσης ἐκτάσεως εἰς θέσιν «Κοτσέλα» Κερκύρας.

Διὰ τῆς ὑπ' ἀριθ. 384/1981 ἀποφάσεως τοῦ Μονομελοῦς Πρωτοδικείου Κερκύρας, ἐκδοθείσης ἐπὶ αἰτήσεως τοῦ Αὐτονόμου Ὀργανισμοῦ Ἐργατικῆς Κατοικίας (Ο.Ε.Κ.), καθωρίσθη εἰς δραχμὰς ἑπτακοσίας (700) ἡ κατὰ τετραγωνικὸν μέτρον προσωρινὴ τιμὴ μονάδος ἀποζημιώσεως τῆς ἀπαλλοτριωθείσης ὑπὲρ τοῦ ἐν Ἀθήναις (Πατησίων 37) ἑδρεύοντος «ΑΥΤΟΝΟΜΟΥ ΟΡΓΑΝΙΣΜΟΥ ΕΡΓΑΤΙΚΗΣ ΚΑΤΟΙΚΙΑΣ» (Ο.Ε.Κ.) ἐκτάσεως εἰς θέσιν «Κοτσέλα» Κερκύρας, ἐμβαδοῦ 24.813 μ² ἐμφαινομένης εἰς τὸ ἀπὸ Σεπτεμβρίου 1978 σχεδιάγραμμα τοῦ τοπογράφου μηχανικοῦ τοῦ Ο.Ε.Κ. Σπ. Δελαπόρτα, ἀπαλλοτριωθείσης δυνάμει τῆς ὑπ' ἀριθ. Ε569/214/22.1.80 κοινῆς ἀποφάσεως τῶν Ὑπουργῶν Ἐργασίας καὶ Οἰκονομικῶν, δημοσιευθείσης εἰς τὸ ὑπ' ἀριθ. 125/1980 φύλλον τῆς Ἐφημερίδος τῆς Κυβερνήσεως, τεῦχος Δ'.

Τὸ συνολικὸν ποσὸν τῆς βάσει τῆς ἄνω προσωρινῆς τιμῆς μονάδος προκυπτούσης ἀποζημιώσεως ἐκ δραχμῶν δεκαεπτὰ ἑκατομμυρίων τριακοσίων ἑξήκοντα ἐννέα χιλιάδων ἑκατὸν (17.369.100) κατετέθη ὑπὸ τοῦ ὑπὲρ οὗ ἡ ἀπαλλοτρίωσις Ὀργανισμοῦ ὑπὲρ τῶν νομίμως ἀναγνωρισθησομένων δικαιούχων αὐτῆς, εἰς τὸ ἐν Ἀθήναις Κεντρικὸν κατάστημα τοῦ Ταμείου Παρακαταθηκῶν καὶ Δανείων, ἐκδοθέντος τοῦ ὑπ' ἀριθ. 651829 τῆς 8 Φεβρουαρίου 1982 γραμματίου συστάσεως παρακαταθήκης.

Ἐν Ἀθήναις τῇ 2 Ἀπριλίου 1982

Ὁ Πληρεξούσιος Δικηγόρος τοῦ Ο.Ε.Κ.
ΚΩΝ. ΜΠΟΥΖΑΛΗΣ

(Ἀριθ. τριπλ. 11862/23.4.82 Δημ. Ταμ. Δικ. Εἰσ. Ἀθ.)

ΠΟΛΕΟΔΟΜΙΑ

ΑΠΟΦΑΣΕΙΣ

Ἀριθ. Γ.17942/1174 (12)

Ἀναστολὴ τῶν οἰκοδομικῶν ἐργασιῶν σὲ περιοχὴ μέσα στὸ ἐγκεκριμένο ρυμοτομικὸ σχέδιο Ἀθηνῶν.

Ο ΥΠΟΥΡΓΟΣ
ΧΩΡΟΤΑΞΙΑΣ, ΟΙΚΙΣΜΟΥ ΚΑΙ ΠΕΡΙΒΑΛΛΟΝΤΟΣ

Ἔχοντας ὑπόψη:

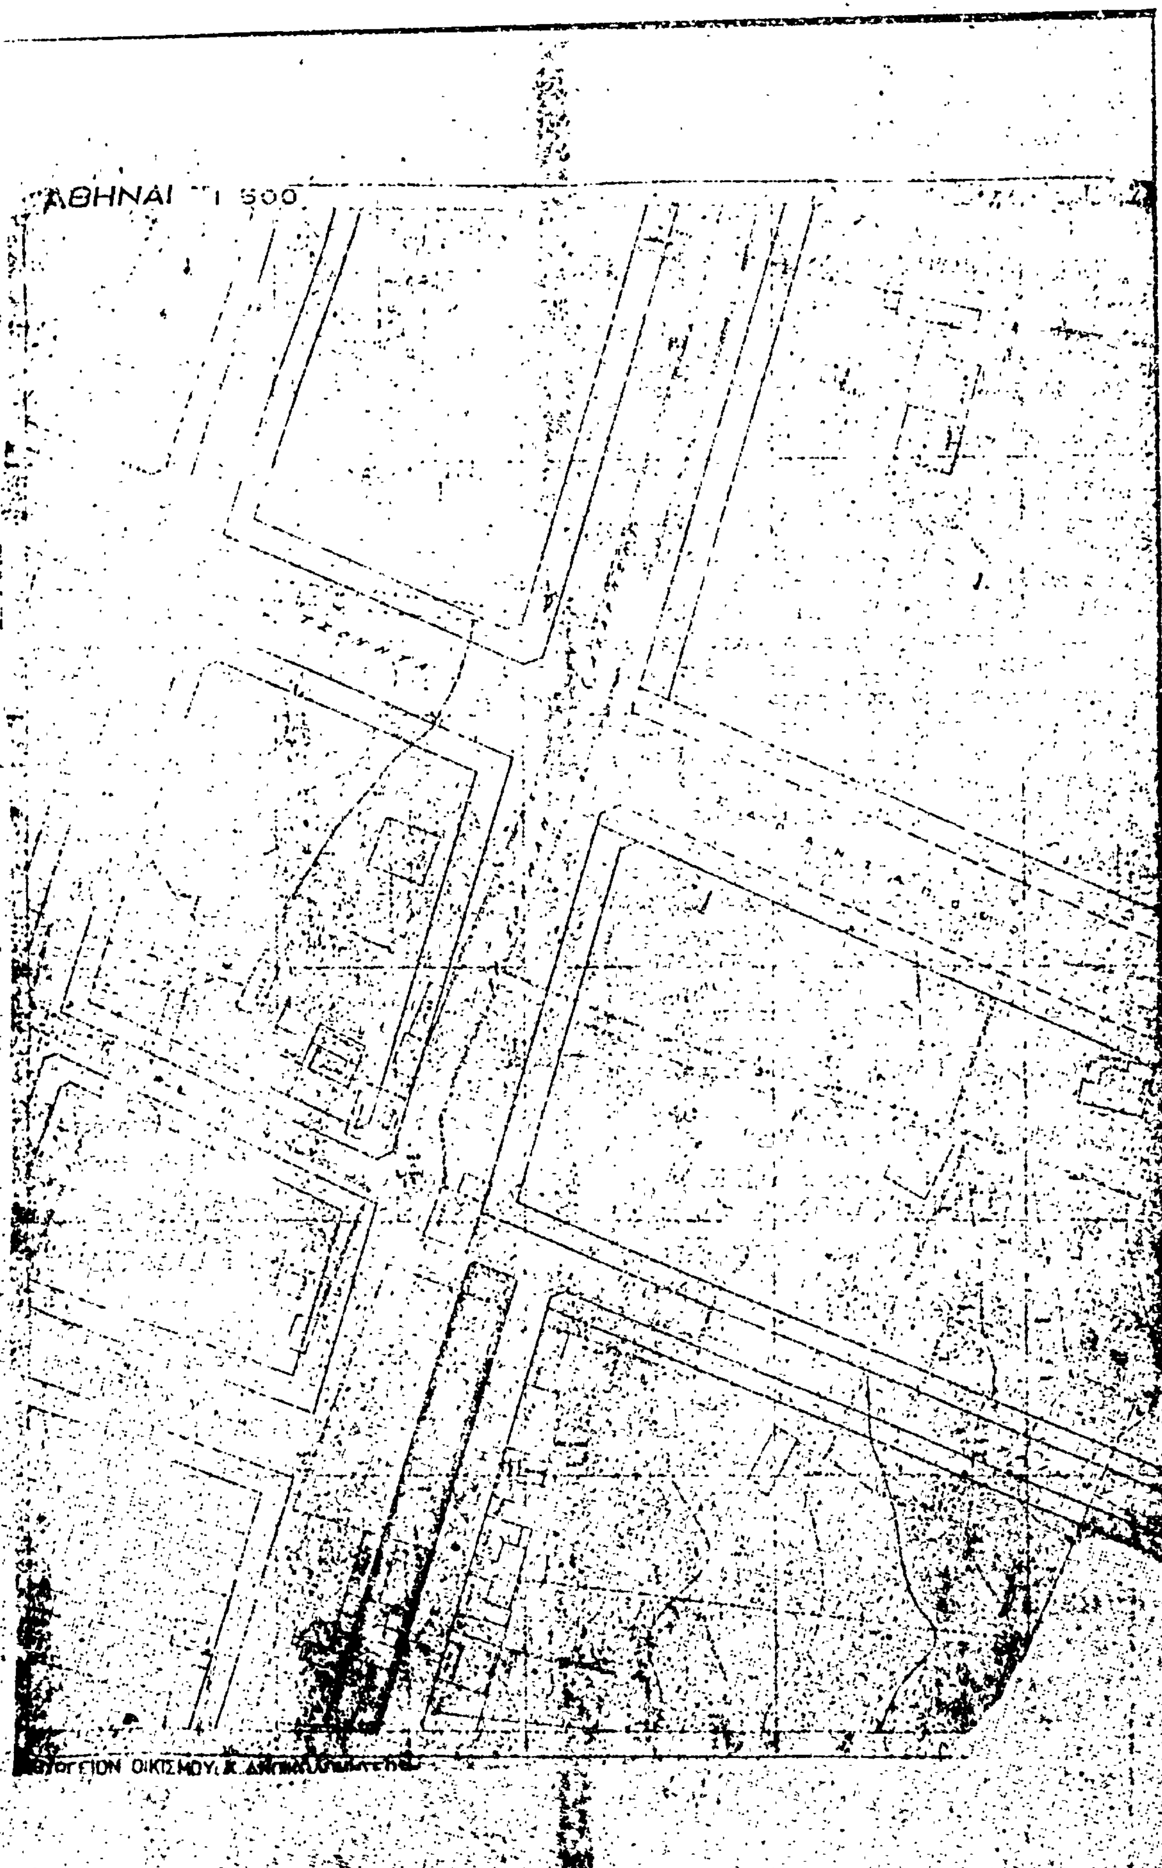
1. Τὶς διατάξεις τοῦ Ν. Δ/τος τῆς 17 Ἰουλίου 1923 «περὶ σχεδίων πόλεων κ.λ.π.», ὅπως μεταγενέστερα τροποποιήθηκαν καὶ συμπληρώθηκαν καὶ εἰδικότερα τὴν παράγραφο 2 τοῦ ἄρθρου 8 ὅπως αὐτὴ προστέθηκε μὲ τὸ ἄρθρο 1 τοῦ Ν. 551/1977 (ΦΕΚ 68/Α).
2. Τὶς διατάξεις τοῦ Ν. 1032/1980 «περὶ συστάσεως Ὑπουργείου Χωροταξίας, Οἰκισμοῦ καὶ Περιβάλλοντος» (ΦΕΚ 57/Α) καὶ εἰδικότερα τὰ ἄρθρα 2, 3 καὶ 7.
3. Τὴν ὑπ' ἀριθ. 13902/689/15.4.1982 ἀπόφαση τοῦ Ὑπουργοῦ Χωροταξίας, Οἰκισμοῦ καὶ Περιβάλλοντος μὲ θέμα «Μεταβίβαση ἐξουσίας τοῦ Ὑπουργοῦ Χωροταξίας, Οἰκισμοῦ καὶ Περιβάλλοντος στὸ Γενικὸ Γραμματέα τοῦ Ὑπουργείου, τοὺς Δ/ντὰς καὶ τοὺς Τμηματάρχες, γιὰ τὴν ὑπογραφὴ «ἐντολὴ Ὑπουργοῦ» ἀποφάσεως, ἐγγράφων κα λοιπῶν διοικητικῶν πράξεων» (ΦΕΚ 188/Β).
4. Τὴν ὑπ' ἀριθ. 465/1982 πράξη τοῦ Δημοτικοῦ Συμβουλίου Ἀθηναίων, ἀποφασίζουμε:

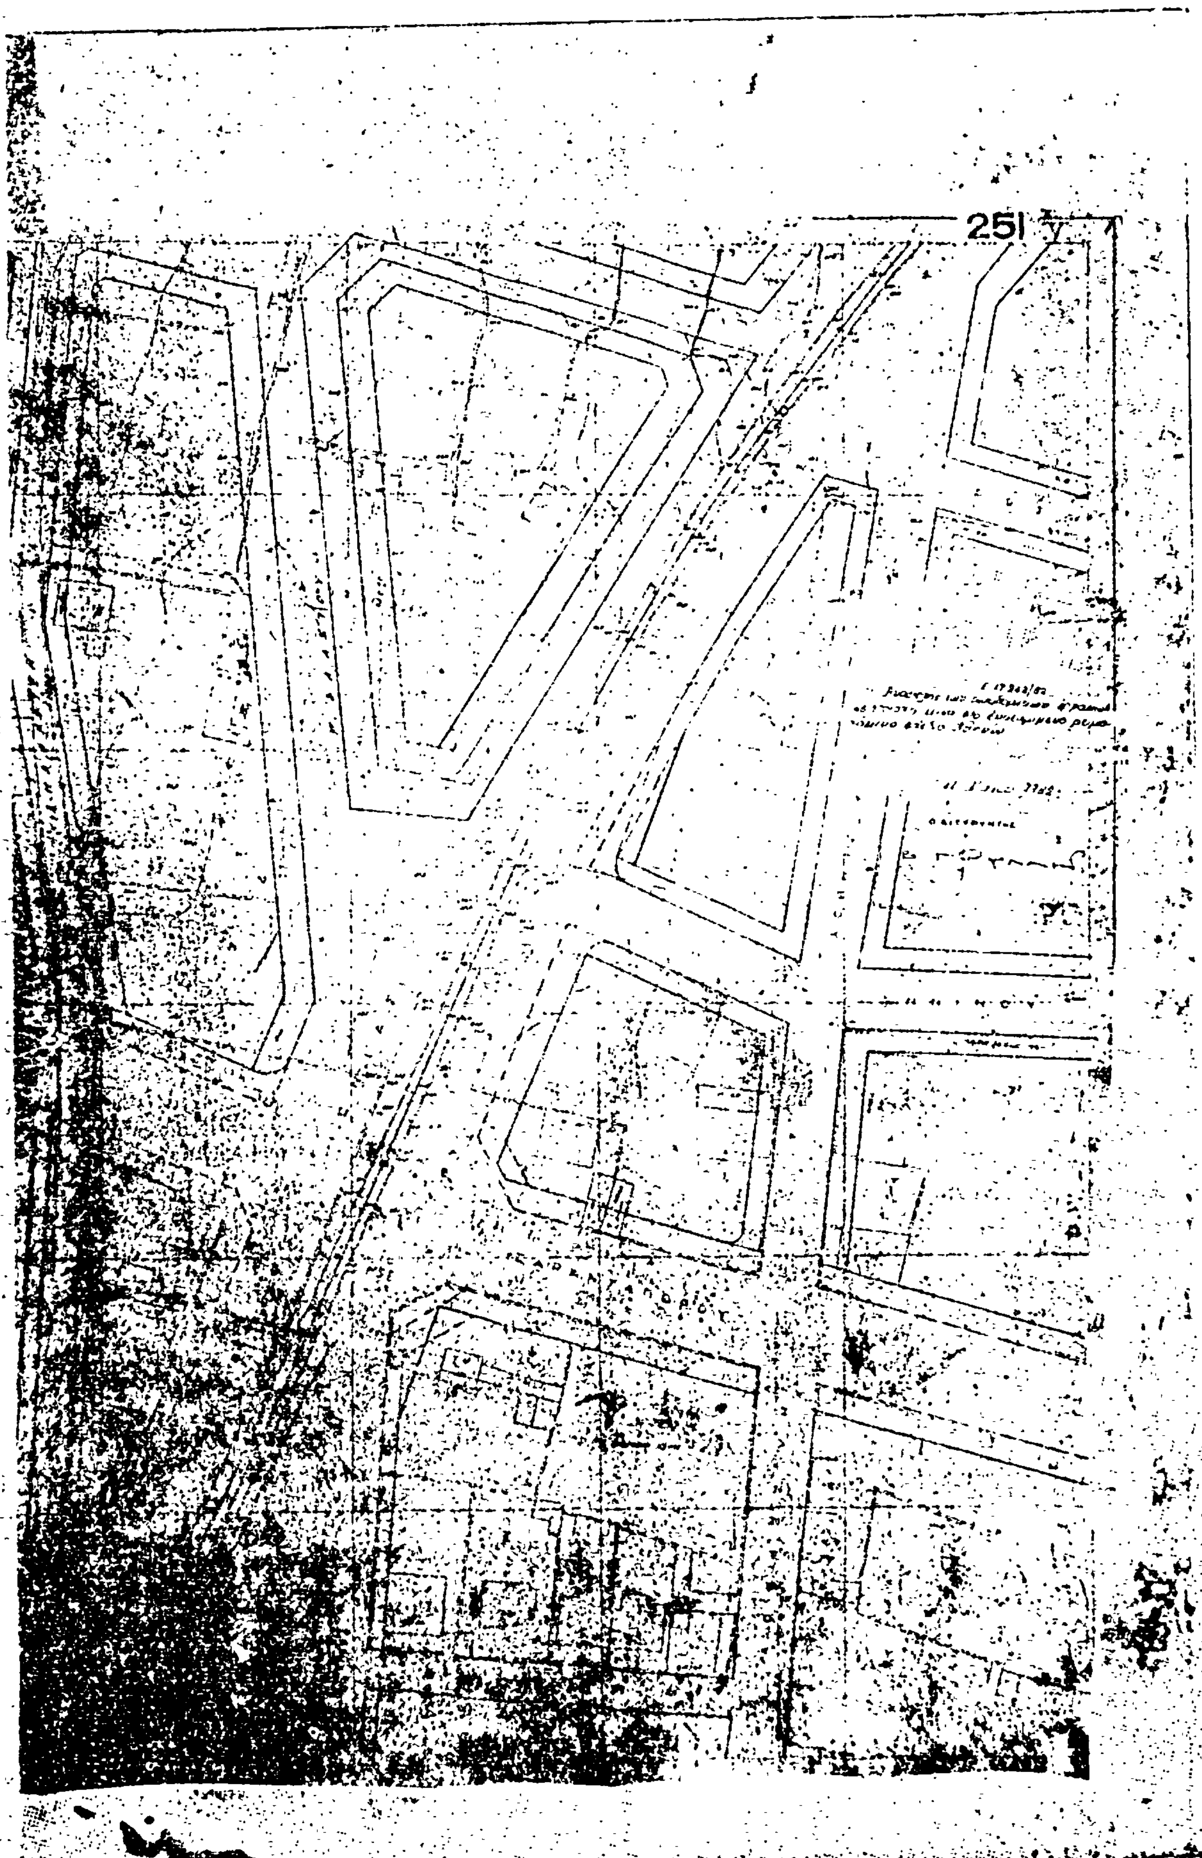
α) Ἀναστέλλονται γιὰ τρεῖς (3) μῆνες οἱ οἰκοδομικὲς ἐργασίες καὶ ἡ χορήγηση οἰκοδομικῶν ἀδειῶν στὸ οἰκοδομικὸ τετράγωνο ποὺ περικλείεται ἀπὸ τὶς ὁδοὺς Βλαστοῦ, Κοκκινάκη κα τῆς Λ. Ἰωνίας τοῦ ρυμοτομικοῦ σχεδίου Ἀθηνῶν, ὅπως φαίνεται μὲ κυανὴ γραμμὴ στὸ σχετικὸ πρωτότυπο διάγραμμα σὲ κλίμακα 1:500 ποὺ θεωρήθηκε ἀπὸ τὸν Προϊστάμενο τῆς Διευθύνσεως Πολεοδομικῶν Ἐφαρμογῶν μὲ τὴν ὑπ' ἀριθ. Γ.17.942/1982 πράξη του καὶ ποὺ συνοπτικό του ἀντίτυπο δημοσιεύεται μὲ αὐτὴ τὴν ἀπόφαση.

β) Ἡ ἰσχὺς τῆς ἀποφάσεως αὐτῆς ἀρχίζει ἀπὸ τὴ δημοσίευσή της στὴν Ἐφημερίδα τῆς Κυβερνήσεως.

Ἀθήνα, 11 Μαΐου 1982

Μὲ ἐντολὴ Ὑπουργοῦ
Ὁ Γενικὸς Γραμματέας
ΓΙΑΝΝΗΣ ΚΑΛΑΝΤΙΔΗΣ


ΑΘΗΝΑΙ


251

ΑΝΑΚΟΙΝΩΣΕΙΣ

(13)

Εἰδοποίηση γενομένης παρακαταθέσεως λόγω προσκυρώσεως πρὸς τακτοποίησιν ἰδιοκτησίας Παναγιώτου Σίμου, Ἰωάννου Τζοῦμα καὶ Ἀναστασίου Ἐξαρχοπούλου.

Οἱ Παναγιώτης Σῖμος, Ἰωάννης Τζοῦμας καὶ Ἀναστάσιος Ἐξαρχόπουλος, ἀνακοινοῦν ὅτι παρεκατέθεσαν εἰς τὸ ἐνταῦθα Ταμεῖον Παρακαταθηκῶν καὶ Δανείων, ἔνθα καὶ ἡ κατοικία των, ἐκδοθέντος καὶ τοῦ γραμματίου συστάσεως παρακαταθήκης, τὸ ὁποῖον κατέθεσαν εἰς τὴν ἐν Θεσ/νίκῃ συμ/φον Εὐμορφία θυγ. Σάββα Μεταξᾶ, κάτοικον Θεσ/νίκης, ὁδὸς Τσιμισκῆ ἀριθ. 11, συνταχθείσης καὶ τῆς ὑπ' ἀριθ. 10434/5.1.1982 πράξεως αὐτῆς, δρχ. 418.750 ὑπὲρ τῶν κατὰ Νόμον ἀναγνωρισθησομένων δικαιούχων.

Δυνάμει τῆς ὑπ' ἀριθ. 707/35 πράξεως τακτοποιήσεως καὶ ἀναλογισμοῦ ἀποζημιώσεως τοῦ Π.Γ. Θεσ/νίκης, κυρωθείσης νομίμως διὰ τῆς ὑπ' ἀριθ. 68466/36 ἀποφάσεως τῆς Νομαρχίας Θεσ/νίκης, προσεκυρώθη εἰς τὴν ἰδιοκτησίαν Π. Σίμου κλπ. τὸ τμῆμα οἰκοπέδου ὑπὸ στοιχεῖα 19—16—17—18—19 ἐμβ. 16.75 τ.μ. φερόμενον ἐν τῇ πράξει ἐπ' ὀνόματι Μαρίας ΑΜΑΡ/.

Δυνάμει δὲ τῆς ὑπ' ἀριθ. 1183/81 ἀποφάσεως τοῦ Μονομελοῦς Πρωτοδικείου Θεσσαλονίκης καθωρίσθη προσωρινὴ τιμὴ μονάδος ἀποζημιώσεως εἰς τὸ ποσὸν τῶν 25.000 δρχ. ἀνὰ τ.μ. ἀνάλογος δὲ ἐγένεο καὶ ἡ παρακατάθεσις.

Ἐν Θεσσαλονίκῃ τῇ 5 Ἀπριλίου 1982

Ὁ Πληρεξούσιος Δικηγόρος
Γ. ΒΑΚΑΛΗΣ

(Ἀριθ. τριπλ. 6671/82 τοῦ Δημοσίου Ταμείου Γεν. Ἐσόδ. Θεσ/νίκης τῆς 26.4.82)

---

(14)

Εἰδοποίηση τῆς γενομένης παρακαταθέσεως ἀποζημιώσεως λόγῳ προσκυρώσεως πρὸς τακτοποίησιν ἰδιοκτησίας Παναγιώτου Σίμου καὶ Ἀριστείδου Λάμνη.

Οἱ Παναγιώτης Ἀθανασίου Σῖμος καὶ Ἀριστείδης Ἀντωνίου Λάμνης, ἀνακοινοῦν ὅτι παρεκατέθεσαν εἰς τὸ ἐν Θεσ/νίκῃ Ταμεῖον Παρακαταθηκῶν καὶ Δανείων, ἔνθα καὶ ἡ μόνιμος κατοικία των, ἐκδοθέντος καὶ τοῦ ὑπ' ἀριθ. 235526/23.2.1978 γραμμάτιον αὐτοῦ, τὸ ὁποῖον κατέθεσαν εἰς τὴν ἐν Θεσ/νίκῃ συμ/φον Παρασκευὴν θυγ. Ἀχιλλέως Παπακωνσταντίνου, κάτοικον Θεσσαλονίκης, ὁδὸς Βενιζέλου ἀριθ. 4 συνταχθείσης καὶ τῆς ὑπ' ἀριθ. 10991/12.1.1982 πράξεως αὐτοῦ δρχ. πεντακοσίας ἑβδομήκοντα χιλιάδας (570.000), ὑπὲρ τῶν ἀναγνωρισθησομένων δικαιούχων ἐπὶ τῇ κατωτέρω αἰτίᾳ:

Δυνάμει τῆς ὑπ' ἀριθ. 2692/69 πράξεως τακτοποιήσεως καὶ ἀναλογισμοῦ ἀποζημιώσεως τοῦ Π.Γ. Θεσ/νίκης κυρωθείσης νομίμως διὰ τῆς ὑπ' ἀριθ. 66654/69 ἀποφάσεως τῆς Νομαρχίας Θεσ/νίκης προσεκυρώθη τμῆμα οἰκοπέδου ὑπὸ στοιχεῖα 3—4—5—7—3 ἐπιφ. 57 τ.μ. ἰδιοκτησίας φερομένης ἐν τῇ πράξει ἐπ' ὀνόματι Ἐφορείας Δημοσίων Κτημάτων εἰς τὴν ἰδιοκτησίαν Π. Σίμου καὶ Α. Λάμνη. Δυνάμει δὲ τῆς ὑπ' ἀριθ. 233/1978 ἀποφάσεως τοῦ Μονομελοῦς Πρωτοδικείου Θεσ/νίκης καθωρίσθη προσωρινὴ τιμὴ μονάδος ἀποζημιώσεως εἰς τὸ ἐν αὐτῷ καθορισθὲν ποσόν, ἀναλόγως δὲ ἐγένετο ἡ παρακατάθεσις.

Ἐν Θεσσαλονίκῃ τῇ 5 Ἀπριλίου 1982

Ὁ Πληρεξούσιος Δικηγόρος
Γ. ΒΑΚΑΛΗΣ

(Ἀριθ. τριπλ. 7105/82 τοῦ Δημοσίου Ταμείου Γεν. Ἐσόδ. Θεσ/νίκης τῆς 26.4.82)

---

(15)

Εἰδοποίηση γενομένης παρακαταθέσεως ἀποζημιώσεως λόγῳ ἀναγκαστικῆς προσκυρώσεως οἰκοπεδικοῦ τμήματος ἐν Κομοτηνῇ.

Ἡ Ἑλένη σύζυγος Ἰορδάνη Τοχταρίδη, τὸ γένος Λαζάρου Μαυρίδου, κάτοικος Κομοτηνῆς (Μητροπολίτου Μαρωνείας Κωνσταντίου ἀρ. 6), κατέθηκεν εἰς τὸ ἐν Κομοτηνῇ Ὑποκατάστημα τοῦ Ταμείου Παρακαταθηκῶν καὶ Δανείων, ὑπὲρ τῶν ἀναγνωρισθησομένων δικαιούχων τῆς ἀποζημιώσεως διὰ τὴν προσκύρωσιν οἰκοπεδικοῦ τμήματος ἐκτάσεως μ^2 εἴκοσι ὀκτὼ καὶ τεσσαράκοντα τριῶν ἑκατοστῶν (28,43), ὡς τοῦτο ἐμφαίνηται ὑπὸ στοιχεῖα 15, 13, 10, 14, 17, 15 εἰς τὸ ἀπὸ 18.10.1980 τοπογραφικὸν διάγραμμα τὸ συνοδεῦον τὴν ὑπ' ἀριθ. 15/1979 πρᾶξιν τακτοποιήσεως καὶ προσκυρώσεως τῆς Δ.Τ.Υ. Ν. Ροδόπης, κυρωθεῖσαν διὰ τῆς ὑπ' ἀριθ. 47991/17.10.80 ἀποφάσεως τοῦ Νομάρχου Ροδόπης μὲ φερομένους ἰδιοκτήτας τούς: 1) Κολιντζαρίδου Μαρίαν, 2) Γκάζγκα Νικόλαο καὶ 3) Ἀδελφοὺς Κετιπίδη, εἰς τὴν ὑπ' ἀριθ. 1 ἰδιοκτησίαν της κειμένην εἰς τὸ ὑπ' ἀριθ. 465 Ο.Τ. τοῦ σχεδίου πόλεως Κομοτηνῆς, ὡς αὕτη εἰκονίζεται εἰς τὸ ἀπὸ 18.10.1980 τοπογραφικὸν διάγραμμα, ποσὸν δραχμῶν ἐννενήκοντα ἐννέα χιλιάδων πεντακοσίων πέντε (99.505) τὸ ἐκδοθὲν ὑπ' ἀριθ. 15975/23.3.82 γραμμάτιον συστάσεως παρακαταθήκης τοῦ Ταμείου Παρακ/κῶν καὶ Δανείων (Ὑποκ/μα Κομοτηνῆς) κατετέθη εἰς τὸν Συμβολαιογράφον καὶ κάτοικον Κομοτηνῆς (ὁδὸς Θησέως ἀρ. 1) Νικόλ. Παπανικολάου, συνταχθείσης πρὸς τοῦτο τῆς ὑπ' ἀριθ. 50318/24.3.82 σχετικῆς πράξεώς του.

Πρὸς γνῶσιν παντὸς δικαιούχου καὶ διὰ τὰς νομίμους συνεπείας δημοσιευθήτω νομίμως ἡ παροῦσα διὰ τῆς Ἐφημερίδος τῆς Κυβερνήσεως.

Ἐν Κομοτηνῇ τῇ 21 Ἀπριλίου 1982

Ὁ Πληρεξούσιος Δικηγόρος
ΙΩΑΝΝΗΣ Φ. ΓΕΩΡΓΑΚΟΠΟΥΛΟΣ

(Ἀριθ. τριπλ. 12055/20.4.82 Δημ. Ταμ. Δικ. Εἰσ. Ἀθ.)

ΑΠΟ ΤΟ ΕΘΝΙΚΟ ΤΥΠΟΓΡΑΦΕΙΟ